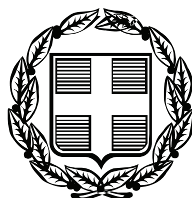


ΕΦΗΜΕΡΙΣ ΤΗΣ ΚΥΒΕΡΝΗΣΕΩΣ

ΤΗΣ ΕΛΛΗΝΙΚΗΣ ΔΗΜΟΚΡΑΤΙΑΣ

ΤΕΥΧΟΣ ΤΕΤΑΡΤΟ **Αρ. Φύλλου 324**

25 Ιουνίου 2010

ΠΕΡΙΕΧΟΜΕΝΑ

ΑΠΟΦΑΣΕΙΣ

ΑΠΟΦΑΣΕΙΣ

Αριθμ. 20171/2743 (1)

Κήρυξη ως αναδασωτέας έκτασεως 3785,32 τ.μ. στη θέση «Αγριελιά» Δ.Δ. Αγ. Μαρίνας, Δήμου Μυτιλήνης Ν. Λέσβου.

Ο ΓΕΝΙΚΟΣ ΓΡΑΜΜΑΤΕΑΣ ΠΕΡΙΦΕΡΕΙΑΣ
ΒΟΡΕΙΟΥ ΑΙΓΑΙΟΥ

Έχοντας υπόψη:

1. Τον Ν. 3200/55 περί διοικητικής αποκεντρώσεως.
2. Τις διατάξεις του Ν. 532/1970 «περί συμπληρώσεως των διατάξεων περί διοικητικής αποκεντρώσεως».
3. Τον Ν. 2503/97 περί διοίκησης, οργάνωσης, στελέχωσης της Περιφέρειας κ.λπ..
4. Την αριθμ. 264/03-04-01 απόφαση της Γ.Γ.Π.Β.Α. περί μεταβίβασης αρμοδιοτήτων.
5. Τις διατάξεις των άρθρων 24 παρ. 1 και αρ. 117 παρ. 3 του Συντάγματος.
6. Τις διατάξεις του Ν. 998/79 «περί προστασίας των δασών και των δασικών εν γένει εκτάσεων της Χώρας» και ειδικότερα τα άρθρα 41 παρ. 1 και 38 παρ.1.
7. Τις με αρ. 180417/1180/08-07-1980, 182447/3049/24-09-80, 141823/24-02-83 διαταγές του Υπουργείου Γεωργίας.
8. Το με αρ. 81/6-5-2010 έγγραφο του Δασονομείου Καλλονής.
9. Την από 11-6-2010 εισήγηση (Εκθεση αυτοψίας - φωτοερμηνείας) των δασολόγων Λ. Γρημπυλάκου και Δ. Καρακύριου.
10. Την από 11-6-2010 πρόταση δασολόγων Λ. Γρημπυλάκου και Δ. Καρακύριου για κήρυξη αναδασωτέας έκτασης

Κηρύσσουμε ως:

Αναδασωτέα με σκοπό την αποκατάσταση της δασικής βλάστησης με φυσική αναγέννηση και τη διατήρηση του δασικού χαρακτήρα της παράνομα εκχερσωθείσας δασικής έκτασης με περιμετρικά στοιχειά «1,2,3...24,25,1» και εμβαδού Ε=3785,32 τ.μ, που βρίσκονται στη θέση «Αγριελια» Δ.Δ Αγ Μαρίνας, Δήμου Μυτιλήνης Ν. Λέσβου, όπως απεικονίζονται στο από Ιούνιος 2010 τοπογραφικό διάγραμμα κλίμακας 1:2000, που συντάχθηκε από τους δασολόγους Λ. Γρημπυλάκου και Δ. Καρακύριου και αποτελεί αναπόσπαστο μέρος της απόφασης αυτής, με συντεταγμένες κορυφών ΕΓΣΑ 87 του παρακάτω πίνακα και συνορεύουν:

Βόρεια με εκτάσεις με μορφή αγροτική

Ανατολικά με εκτάσεις με μορφή δάσους και με μορφή αγροτική

Νότια με εκτάσεις με μορφή αγροτική


Δυτικά με δρόμο και πέραν αυτού με εκτάσεις μορφή δάσους

ΠΙΝΑΚΑΣ ΣΥΝΤΕΤΑΓΜΕΝΩΝ ΣΕ ΕΓΣΑ 87		
	X	Y
1	725637.06	4323619.81
2	725617.62	4323607.67
3	725607.17	4323602.16
4	725588.05	4323591.70
5	725596.83	4323582.84
6	725603.30	4323575.86
7	725606.95	4323569.29
8	725608.41	4323562.98
9	725608.41	4323556.66
10	725603.30	4323534.30
11	725602.57	4323523.37
12	725603.14	4323512.24
13	725606.28	4323495.14
14	725606.28	4323495.14
15	725614.76	4323495.01
16	725615.07	4323495.40
17	725624.62	4323523.26
18	725665.79	4323518.27
19	725670.64	4323525.67
20	725668.86	4323527.04
21	725662.51	4323538.17
22	725647.71	4323544.17
23	725634.29	4323547.41
24	725630.09	4323608.88
25	725639.61	4323614.67

Η απόφαση αυτή να δημοσιευθεί στην Εφημερίδα της Κυβερνήσεως

Μυτιλήνη, 15 Ιουνίου 2010

Με εντολή Γενικού Γραμματέα Περιφέρειας
Ο Αναπλ. Διευθυντής Δασών Ν. Λέσβου
ΦΩΤΙΟΣ ΚΡΑΛΗΣ

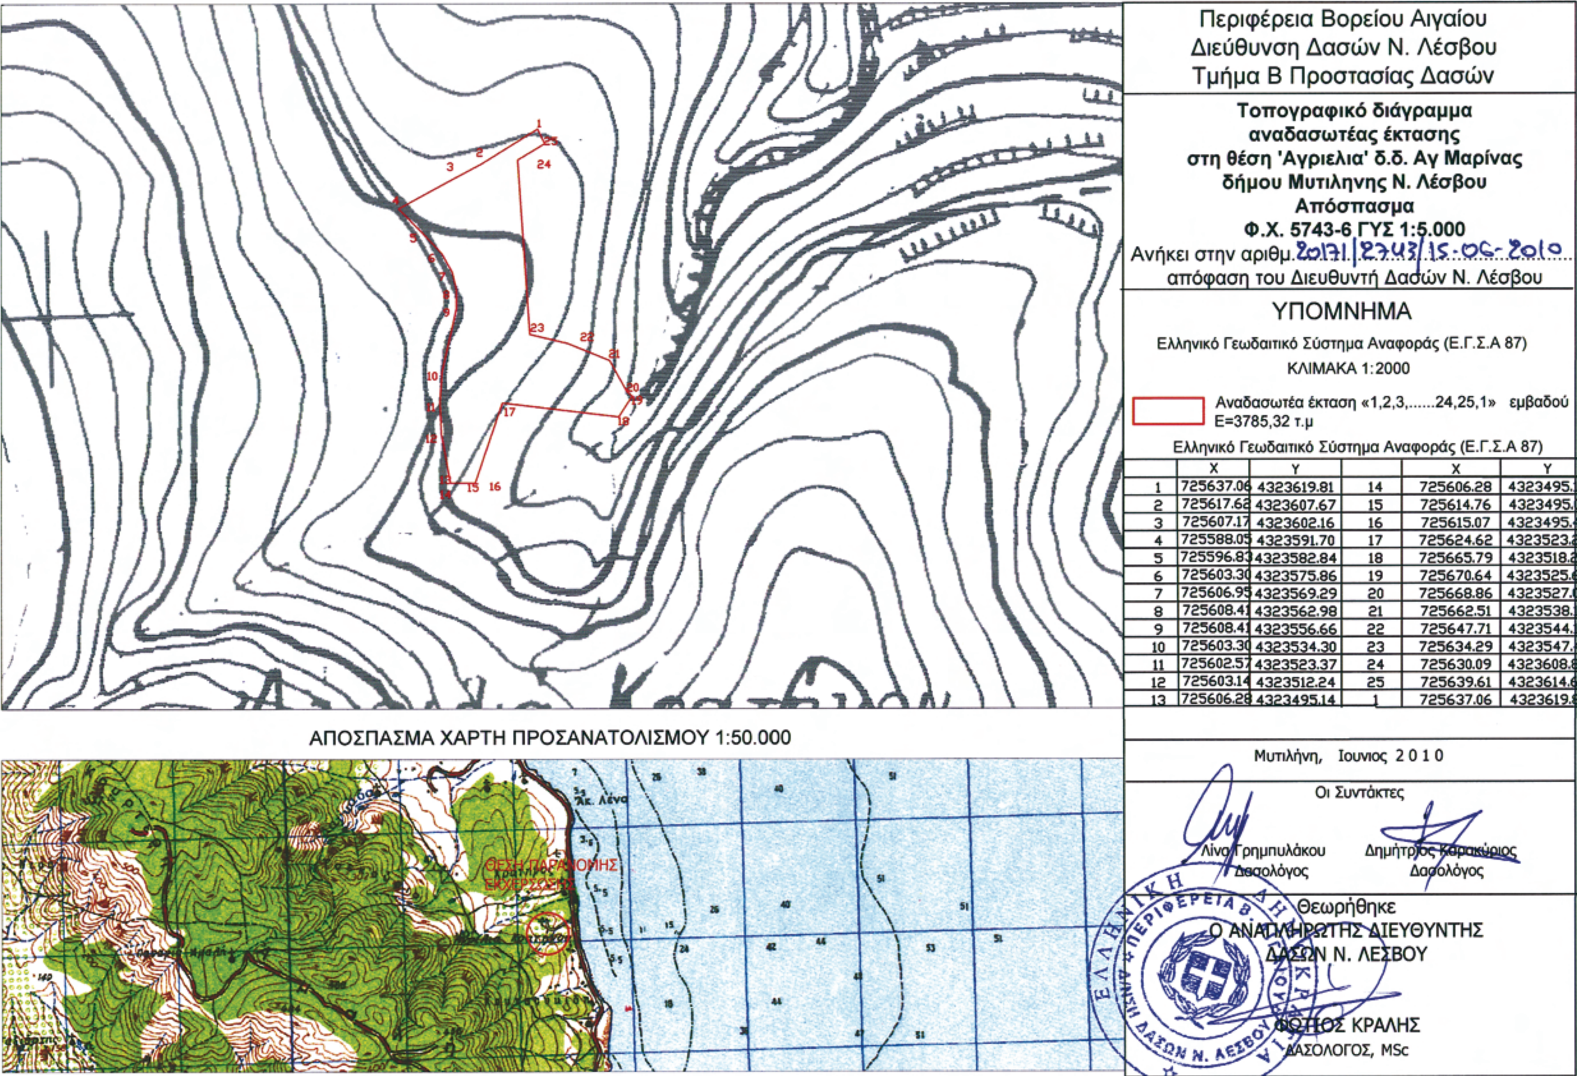

	X	Y		X	Y
1	725637.06	4323619.81	14	725606.28	4323495.14
2	725617.62	4323607.67	15	725614.76	4323495.01
3	725607.17	4323602.16	16	725615.07	4323495.40
4	725588.05	4323591.70	17	725624.62	4323523.26
5	725596.83	4323582.84	18	725665.79	4323518.27
6	725603.30	4323575.86	19	725670.64	4323525.67
7	725606.95	4323569.29	20	725668.86	4323527.04
8	725608.41	4323562.98	21	725662.51	4323538.17
9	725608.41	4323556.66	22	725647.71	4323544.17
10	725603.30	4323534.30	23	725634.29	4323547.41
11	725602.57	4323523.37	24	725630.09	4323608.88
12	725603.14	4323512.24	25	725639.61	4323614.67
13	725606.28	4323495.14	1	725637.06	4323619.81

ΕΘΝΙΚΟ ΤΥΠΟΓΡΑΦΕΙΟ
Για τεχνικούς λόγους στο σχεδιάγραμμα, έγινε σμίκρυνση, κατά ποσοστό 75%

Αριθμ. 6075 (2)

Καθορισμός των ορίων Αιγιαλού - Παραλίας στην περιοχή «Κοκιαρέικα - Ξηροκάστελο», του Δ.Δ. Βασιλικού, Δήμου Ζακυνθίων, Νομού Ζακύνθου.

Η ΓΕΝΙΚΗ ΓΡΑΜΜΑΤΕΑΣ ΠΕΡΙΦΕΡΕΙΑΣ ΙΟΝΙΩΝ ΝΗΣΙΩΝ

Έχοντας υπόψη:

1. Τις διατάξεις του Ν. 2971/2001 (ΦΕΚ 285/τ.Α΄/19-12-2001) «Περί αιγιαλού και παραλίας».

2. Τις διατάξεις του Ν.Δ. 439/1970 «περί συμπληρώσεως των διατάξεων περί αιγιαλού».

3. Τις διατάξεις του Ν. 3200/1955 «περί διοικητικής αποκέντρωσης» όπως αυτές τροποιήθηκαν και ισχύουν σήμερα με τα Ν.Δ. 532/1970, Β.Δ. 704/1970, Β.Δ. 705/1970, Β.Δ. 192/1972, Π.Δ. 71/1984, Π.Δ. 347/1986, Ν. 2026/1992 και Π.Δ. 97/1993.

4. Τις διατάξεις του άρθρου 19 παραγ. 5 του Ν.2344/1995, του άρθρου 52 παραγ. 6 του Ν. 2218/1994, του άρθρου 4 παραγ. 7 του Ν.2240/1994, δυνάμει των οποίων αρμοδιότητες του Υπουργείου Οικονομικών που είχαν μεταβιβαστεί στους Νομάρχες, ανήκουν στον Περιφερειακό Δ/ντή, σε συνδυασμό με αυτές του άρθρου 14 παραγ. 2 του Ν.2399/1996 με τις οποίες προβλέπεται η κατάργηση των θέσεων των Περ/κων Δ/ντων, οι αρμοδιότητες πλέον του οποίου περιήλθαν στο Γενικό Γραμματέα της Περιφέρειας.

5. Τις διατάξεις του τέταρτου εδαφίου της παραγ. 2 του άρθρου 1 και της παραγ. 6 του ιδίου άρθρου του Ν. 2503/1997 «Διοίκηση, Οργάνωση, Στελέχωση της Περιφέρειας, ρύθμιση θεμάτων για την Τοπική Αυτοδιοίκηση και άλλες διατάξεις» (ΦΕΚ 107/τ.Α') σύμφωνα με τις οποίες οι Περιφερειακές Υπηρεσίες του Υπουργείου Οικονομικών, που συγκροτούσαν την Περιφερειακή Διοίκηση του Νομού ή της Νομαρχίας, δεν υπήχθησαν στην ενιαία οργανική μονάδα της Περιφέρειας, ούτε καταργήθηκαν, αλλά αποτελούν από 1-9-1997 Υπηρεσίες του Υπουργείου Οικονομικών.

6. Το υπ' αριθμ. 28979/31.7.1997 έγγραφο της Δ/νσης Διοίκησης του Υπουργείου Εσωτερικών, Δημ. Διοίκησης και Αποκέντρωσης, σύμφωνα με το οποίο οι αρμοδιότητες του Γενικού Γραμματέα της Περιφέρειας σε θέματα Υπηρεσιών του Υπουργείου Οικονομικών, μεταφέρονται από 1.9.1997 στον Υπουργό Οικονομικών.

7. Τις διατάξεις της παραγ. 21 του άρθρου 46 του Ν. 3220/2004 (ΦΕΚ 15/τ. Α΄/28-1-2004) «Μεταβίβαση αρμοδιοτήτων του Υπουργού Οικονομίας και Οικονομικών στον Γεν. Γραμματέα της Περιφέρειας».

8. Το υπ' αριθ. 1030067/296/Α0006/7-4-2004, έγγραφο της Δ/νσης Οργάνωσης της Γενικής Δ/νσης Διοικητικής υποστήριξης του Υπουργείου Οικονομίας και Οικονομικών «Διευκρινήσεις για τις αρμοδιότητες των Υφυπουργών Οικονομίας και Οικονομικών που περιέρχονται από 10-4-2004 στους Γεν. Γραμματείς Περιφερειών».

9. Την από 23-5-2008 αίτηση της Σκούρτα Ελένης - Μαρίας χήρ. Αντωνίου, ιδιοκτήτριας παραθαλάσσιας έκτασης στη θέση «Κοκιαρέικα - Ξηροκάστελο» του Δ.Δ. Βασιλικού, Δήμου Ζακυνθίων, Νομού Ζακύνθου, η οποία κατατέθηκε στην Κτηματική Υπηρεσία Ν. Ζακύνθου και έλαβε αριθ. πρωτ. 870/23-5-2008, με την οποία ζητείται ο καθορισμός των ορίων αιγιαλού στην περιοχή αυτή.

10. Την από 29 Μαρτίου 2010 έκθεση, της κατά το άρθρο 3 του Ν. 2971/2001 αρμόδιας Επιτροπής, για τον καθορισμό των ορίων αιγιαλού και παραλίας στην περιοχή «Κοκιαρέικα - Ξηροκάστελο», του Δ.Δ. Βασιλικού, Δήμου Ζακυνθίων, Νομού Ζακύνθου, με την οποία η επιτροπή συμμορφώθηκε με τις απόψεις του Γ.Ε.Ν. όπως αυτές έχουν διατυπωθεί στο παρακάτω, υπό στοιχείο (14) αναφερόμενο έγγραφό του.

11. Το από τον Μάιο 2008 τοπογραφικό διάγραμμα, υπό κλίμακα 1:500, που έχει συνταχθεί από τον Διπλ/χο Αγρονόμο και Τοπογράφο Μηχανικό Δημήτριο Κ. Λιβάνη, ελέγχθηκε για την ακρίβεια της αποτύπωσης και θεωρήθηκε από τον πολιτικό μηχανικό, Προϊστάμενο της ΤΥΔΚ Ζακύνθου, Αβραμόπουλο Κων/νο στις, 11-2-2010.

12. Τις φυσικές και λοιπές ενδείξεις, που επηρεάζουν το πλάτος του αιγιαλού και της παραλίας (αρθ. 9 παραγ. 1 του Ν. 2971/2001), όπως αυτές αναλυτικά αναφέρονται στην παραπάνω έκθεση της αρμόδιας επιτροπής.

13. Τη σύμφωνη γνώμη του Γενικού Επιτελείου Ναυτικού, που διατυπώθηκε στο υπ' αριθμ. Φ. 544.5/489/09/Σ. 6956/17-7-2009 έγγραφό του, αποφασίζουμε:

Επικυρώνουμε την, από 29-3-2010 έκθεση, της κατά το άρθρο 3 του Ν. 2971/2001 (ΦΕΚ 285/τ.Α΄/19-12-2001) «Αιγιαλός, παραλία και άλλες διατάξεις», αρμόδιας Επιτροπής για τον καθορισμό των ορίων αιγιαλού και παραλίας, καθώς και το από τον Μάιο 2008 τοπογραφικό διάγραμμα, υπό κλίμακα 1:500, που έχει συνταχθεί από τον Διπλ/χο Αγρονόμο και Τοπογράφο Μηχανικό Δημήτριο Κ. Λιβάνη, ελέγχθηκε για την ακρίβεια της αποτύπωσης και θεωρήθηκε από τον πολιτικό μηχανικό, Προϊστάμενο της ΤΥΔΚ Ζακύνθου, Αβραμόπουλο Κων/νο στις, 11-2-2010, επί του οποίου η παραπάνω επιτροπή καθόρισε με κόκκινη συνεχή πολυγωνική γραμμή, με στοιχεία (κορυφές πολυγωνικής) Α1, Α2, Α3, Α4, Α5, Α6, Α7, Α8, Α9, Α10, Α11, Α12, Α13, Α14, Α15, Α16, Α17, Α18, Α19, Α20, Α21, Α22, Α23, Α24, Α25, Α26 και Α, της οποίας οι κορυφές καθορίζονται με συντεταγμένες του Κρατικού Δικτύου σε προβολή ΕΓΣΑ 87, τα όρια του αιγιαλού στη περιοχή «Κοκιαρέικα - Ξηροκάστελο», του Δ.Δ. Βασιλικού, Δήμου Ζακυνθίων και αναγράφονται σε πίνακα επί του διαγράμματος και της έκθεσης. Με κίτρινη συνεχή πολυγωνική γραμμή, οριζόμενη με τα στοιχεία (κορυφές πολυγωνικής) Π1, Π2, Π3, Π4, Π5, Π6, Π7, Π8, Π9, Π10, Π11, Π12, Π13, Π14, Π15, Π16, Π17, Π18, Π19, Π20, Π21, Π22, Π23, Π24, Π25 και α, τα όρια της παραλίας στην ίδια περιοχή, της οποίας οι κορυφές καθορίζονται με συντεταγμένες του Κρατικού Δικτύου σε προβολή ΕΓΣΑ 87 και αναγράφονται σε πίνακα επί του διαγράμματος και της έκθεσης. Η οριογραμμή παραλίας απέχει από την οριογραμμή αιγιαλού σε σταθερή απόσταση 10,00 μέτρων και είναι παράλληλη σε αυτή καθ' όλο το μήκος της, προκειμένου να εξυπηρετηθούν οι σκοποί της παραγράφου 2 του άρθρου 1 του Ν. 2971/19-12-2001.

Παλαιός αιγιαλός δεν υφίσταται.

Δεν υπάρχουν στην παραλία κατασκευές που να εξαιρούνται από την κατεδάφιση.

Η απόφαση αυτή μαζί με την έκθεση της Επιτροπής και το τοπογραφικό διάγραμμα, να δημοσιευθούν στην Εφημερίδα της Κυβερνήσεως.

Κέρκυρα, 10 Ιουνίου 2010

Η Γενική Γραμματέας Περιφέρειας

ΒΑΣΙΛΙΚΗ ΑΛΕΞΑΝΔΡΙΔΟΥ

ΕΚΘΕΣΗ ΕΠΙΤΡΟΠΗΣ ΚΑΘΟΡΙΣΜΟΥ ΤΩΝ ΟΡΙΩΝ ΤΟΥ ΑΙΓΙΑΛΟΥ
(Άρθρο 3 Ν. 2971/19-12-2001)

Για τον καθορισμό των ορίων αιγιαλού και παραλίας, που γίνεται για πρώτη φορά, στην περιοχή «Κοκιαρέικα - Ξηροκάστελο», του Δ.Δ. Βασιλικού, Δήμου Ζακυνθίων, Νομού Ζακύνθου.

Στην Ζάκυνθο σήμερα 29 Μαρτίου 2010, στα γραφεία της Κτηματικής Υπηρεσίας οι υπογεγραμμένοι:

1. Ζουρμπάνου Αγγελική, Προϊσταμένη της Κτηματικής Υπηρεσίας Ν. Ζακύνθου, ως πρόεδρος,

2. Στάθης Ιωάννης, Πλωτάρχης (ΛΣ), Λιμενάρχης Ζακύνθου, ως μέλος,

3. Αβραμόπουλος Κων/νος, Πολιτικός Μηχανικός, Προϊστάμενος της ΤΥΔΚ Ν. Ζακύνθου, ως μέλος,

που μαζί με τους:

4. Προϊστάμενο της Δ/νσης Πολεοδομίας Ν.Α. Ζακύνθου και

5. Προϊστάμενο της Δ/νσης ΠΕ-ΧΩ της Γ.Γ. Περιφέρειας Ιόνιων Νησιών, οι οποίοι όμως απουσίαζαν, αν και είχαν κληθεί νόμιμα με το υπ' αριθ. 306/19-3-2010 έγγραφο της Κτηματικής Υπηρεσίας Ν. Ζακύνθου και δεν αναπληρώθηκαν από τον νόμιμο αναπληρωτή τους, συγκροτούν την επιτροπή καθορισμού των ορίων αιγιαλού του άρθρο 3 του Ν. 2971/19-12-2001 σύμφωνα με τα οριζόμενα σε αυτό και την υπ' αριθ. 17873/17873/28-8-2009 απόφαση του Γ.Γ. της Περιφέρειας Ιόνιων Νησιών, για την συγκρότησή της, όπως ισχύει σήμερα, και αφού τα παρόντα μέλη διαπίστωσαν ότι υπάρχει απαρτία και είναι παρόν και ο Γραμματέας της επιτροπής Παπαδάτος Χαράλαμπος του Νικολάου εφοριακός - κτηματικός υπάλληλος ΠΕ Α΄, της Κτηματικής Υπηρεσίας Ν. Ζακύνθου, μεταβήκαμε επί τόπου και πραγματοποιήσαμε αυτοψία στην περιοχή «Κοκιαρέικα - Ξηροκάστελο», του Δ.Δ. Βασιλικού, Δήμου Ζακυνθίων, Νομού Ζακύνθου και έχοντας υπόψη:

Α. Την από 23-5-2008 αίτηση της Σκούρτα Ελένης - Μαρίας χήρ. Αντωνίου, ιδιοκτήτριας παραθαλάσσιας έκτασης στη θέση «Κοκιαρέικα - Ξηροκάστελο» του Δ.Δ. Βασιλικού, Δήμου Ζακυνθίων, Νομού Ζακύνθου, η οποία κατατέθηκε στην Κτηματική Υπηρεσία Ν. Ζακύνθου και έλαβε αριθ. πρωτ 870/23-5-2008, με την οποία ζητείται ο καθορισμός των ορίων αιγιαλού στην περιοχή αυτή.

Β. Το από τον Μάιο 2008 τοπογραφικό διάγραμμα, υπό κλίμακα 1:500, που έχει συνταχθεί από τον Διπλ/χο Αγρονόμο και Τοπογράφο Μηχανικό Δημήτριο Κ. Λιβάνη, ελέγχθηκε για την ακρίβεια της αποτύπωσης και θεωρήθηκε από τον πολιτικό μηχανικό, Προϊστάμενο της ΤΥΔΚ Ζακύνθου, Αβραμόπουλο Κων/νο στις, 11-2-2010.

Γ. Το άρθρο 23 του Ν. 1337/83 και του ΠΔ 12-3-1983 (ΦΕΚ 33 Α΄/14-3-1985) περί προστασίας των ακτών.

Δ. Τις διατάξεις του Ν.2971/2001, όπως ψηφίστηκε, καθώς επίσης τη σχετική δικαστηριακή και διοικητική νομολογία.

Ε. Την ύπαρξη καθορισμένων ορίων αιγιαλού και παραλίας, σε συνέχεια και νότια της εξεταζόμενης περιοχής, με την υπ' αριθ. 1012445/1065/Β0012/7-4-2003 απόφαση του Υφυπουργού Οικονομικών (ΦΕΚ 447/τ.Δ΄/12-5-2003).

ΣΤ. Τα στοιχεία καθορισμού αιγιαλού και παραλίας που προβλέπονται από το άρθρο 9 του Ν.2971/2001 και ειδικότερα:

α. Την γεωμορφολογία του εδάφους, για την οποία αναλυτικά αναφέρεται ότι:

1. Η γεωμορφολογία της περιοχής, χαρακτηρίζεται,

α) Από έδαφος γαιώδες, με ικανές υψομετρικές διαφορές από την θάλασσα.

β) Η μορφολογία της ακτής συνίσταται από χαλαρά ιζήματα (άμμος, κροκάλες, χαλίκια, πέτρες) που έχουν προκύψει από την αποσάθρωση - διάβρωση των μητρικών πετρωμάτων της.

2. Της ακτής συνέχονται εκτάσεις με ικανές υψομετρικές διαφορές, καλλιεργήσιμες (κυρίως ελιές), με έδαφος γεώδες.

3. Το φυσικό όριο βλάστησης συνίσταται από ποώδη και θαμνώδη, άγρια, φυσική βλάστηση.

β. Το γεγονός ότι στη περιοχή δεν εντοπίσθηκαν παράκτιοι φυσικοί πόροι.

γ. Τα πορίσματα από την εκτίμηση των μετεωρολογικών στοιχείων της περιοχής, ήτοι το γεγονός ότι η περιοχή προσβάλλεται από πολύ ισχυρούς ανέμους από Βόρεια, Βορειοανατολική, Ανατολική και Νοτιοανατολική διεύθυνση.

δ. Τη μορφολογία του πυθμένα, ο οποίος συνίσταται με μεγάλα βάθη κοντά στην ακτή.

ε. Τον τομέα ανάπτυξης κυματισμού σε σχέση με το μέτωπο της ακτής, που έχει μεγάλο ανάπτυγμα πελάγους, γεγονός που συμβάλλει στη δημιουργία μεγάλης έντασης κυματικού πεδίου.

στ. Την μη ύπαρξη τεχνικών έργων στην περιοχή που νομίμως υφίστανται.

ζ. Την μη ύπαρξη εγκεκριμένων χωροταξικών κατευθύνσεων και χρήσεων γης που επηρεάζουν την παράκτια ζώνη.

η. Τη μη ύπαρξη καταγεγραμμένων δημοσίων κτημάτων κάθε κατηγορίας που βρίσκονται σε άμεση γειτνίαση με την παράκτια ζώνη.

θ. Το γεγονός ότι η εν λόγω περιοχή έχει ενταχθεί στο Εθνικό Κτηματολόγιο, με ημερομηνία έναρξης του θεσμού την 7-11-2005.

ι. Η ανωτέρω έκταση εμπίπτει στην περιοχή Τ2 του Εθνικού Θαλασσίου Πάρκου Ζακύνθου, και χαρακτηρίζεται ως περιοχή ελεγχόμενου τουρισμού.

Ζ. Το μήκος της παράκτιας ζώνης που είναι αποτυπωμένη στα τοπογραφικά διαγράμματα το οποίο είναι μεγαλύτερο από πεντακόσια (500) μέτρα.

Η. Τα όρια αιγιαλού και παραλίας σ' αυτή την περιοχή όπως τα καθόρισε η επιτροπή με την από 25-7-2008 έκθεσή της.

Θ. Την σύμφωνη γνώμη του ΓΕΝ όπως αυτή έχει διατυπωθεί με το υπ' αριθ. Φ. 544.5/489/09/Σ. 6956/17-7-2009 έγγραφό του, τις υποδείξεις του οποίου για την εν λόγω χάραξη ακολουθεί η παρούσα επιτροπή, αποφασίζει:

Καθορίζει, ομόφωνα, πάνω στο παραπάνω τοπογραφικό διάγραμμα, τις οριογραμμές του αιγιαλού και της παραλίας στην περιοχή «Κοκιαρέικα - Ξηροκάστελο», του Δ.Δ. Βασιλικού, Δήμου Ζακυνθίων, Νομού Ζακύνθου, ως εξής:

Α) Την οριογραμμή του αιγιαλού με κόκκινη συνεχή πολυγωνική γραμμή οριζόμενη από τα σημεία (κορυφές πολυγωνικής) Α1, Α2, Α3, Α4, Α5, Α6, Α7, Α8, Α9, Α10, Α11, Α12, Α13, Α14, Α15, Α16, Α17, Α18, Α19, Α20, Α21, Α22, Α23, Α24, Α25, Α26 και Α, της οποίας οι κορυφές εξασφαλίζονται από το κρατικό τριγωνομετρικό δίκτυο, αναγράφονται σε πίνακα επί του διαγράμματος σε προβολή ΕΓΣΑ 87 και έχουν ως εξής:

ΠΙΝΑΚΑΣ ΣΥΝΤΕΤΑΓΜΕΝΩΝ ΑΙΓΙΑΛΟΥ

ΚΟΡΥ-ΦΕΣ	Ε	Ν	ΚΟΡΥ-ΦΕΣ	Ε	Ν
Α1	230367,89	4183132,19	Α15	230486,18	4182877,70
Α2	230391,47	4183083,58	Α16	230482,46	4182841,85
Α3	230400,31	4183072,60	Α17	230484,38	4182829,01
Α4	230415,85	4183059,88	Α18	230486,19	4182811,61
Α5	230433,40	4183052,65	Α19	230492,55	4182796,25
Α6	230445,59	4183051,76	Α20	230506,59	4182792,49
Α7	230457,42	4183056,89	Α21	230500,85	4182768,64
Α8	230462,61	4183053,43	Α22	230493,65	4182723,19
Α9	230474,46	4183015,89	Α23	230489,86	4182689,70
Α10	230495,69	4183006,14	Α24	230491,20	4182667,16
Α11	230508,85	4182980,40	Α25	230505,49	4182644,94
Α12	230497,79	4182928,83	Α26	230529,43	4182624,39
Α13	230492,47	4182916,87	Α	230569,98	4182608,78
Α14	230486,74	4182890,29			

Β) Την οριογραμμή της παραλίας με κίτρινη συνεχή πολυγωνική γραμμή οριζόμενη από τα σημεία (κορυφές πολυγωνικής) Π1, Π2, Π3, Π4, Π5, Π6, Π7, Π8, Π9, Π10, Π11, Π12, Π13, Π14, Π15, Π16, Π17, Π18, Π19, Π20, Π21, Π22, Π23, Π24, Π25 και α, προκειμένου να εξυπηρετηθούν οι σκοποί της παραγράφου 2 του άρθρου 1 του Νόμου 2971/2001. Η οριογραμμή παραλίας απέχει από την οριογραμμή αιγιαλού σε σταθερή απόσταση 10,00 μέτρων, είναι παράλληλος σε αυτή καθ΄ όλο το μήκος της και οι κορυφές της οποίας, εξασφαλίζονται επίσης, από το κρατικό τριγωνομετρικό δίκτυο, αναγράφονται σε πίνακα επί του διαγράμματος σε προβολή ΕΓΣΑ 87 και έχουν ως εξής:

ΠΙΝΑΚΑΣ ΣΥΝΤΕΤΑΓΜΕΝΩΝ ΠΑΡΑΛΙΑΣ

ΚΟΡΥ-ΦΕΣ	Ε	Ν	ΚΟΡΥ-ΦΕΣ	Ε	Ν
Π1	230358,89	4183127,83	Π14	230476,20	4182878,44
Π2	230382,97	4183078,20	Π15	230472,38	4182841,63
Π3	230393,17	4183065,52	Π16	230474,45	4182827,75
Π4	230410,66	4183051,20	Π17	230476,39	4182809,12
Π5	230431,07	4183042,79	Π18	230485,20	4182787,87
Π6	230447,31	4183041,60	Π19	230494,59	4182785,35
Π7	230454,83	4183044,87	Π20	230491,04	4182770,60
Π8	230466,26	4183008,65	Π21	230483,74	4182724,53
Π9	230488,37	4182998,50	Π22	230479,83	4182689,96
Π10	230498,32	4182979,02	Π23	230481,38	4182663,95
Π11	230488,23	4182931,94	Π24	230497,87	4182638,30
Π12	230482,92	4182919,99	Π25	230524,23	4182615,68
Π13	230476,78	4182891,58	α	230566,34	4182599,46

Εντός της ζώνης παραλίας δεν υπάρχουν κτίσματα.

Ο καθορισμός των ανωτέρω οριογραμμών γίνεται για πρώτη φορά.

Αφού συντάχθηκε το παρόν υπογράφεται από τα παρόντα μέλη της επιτροπής ως ακολούθως:


Η Πρόεδρος

ΑΓΓΕΛΙΚΗ ΖΟΥΡΜΠΑΝΟΥ

Τα Μέλη


ΙΩΑΝΝΗΣ ΣΤΑΘΗΣ

ΧΑΡΑΛΑΜΠΟΣ Ν. ΠΑΠΑΔΑΤΟΣ

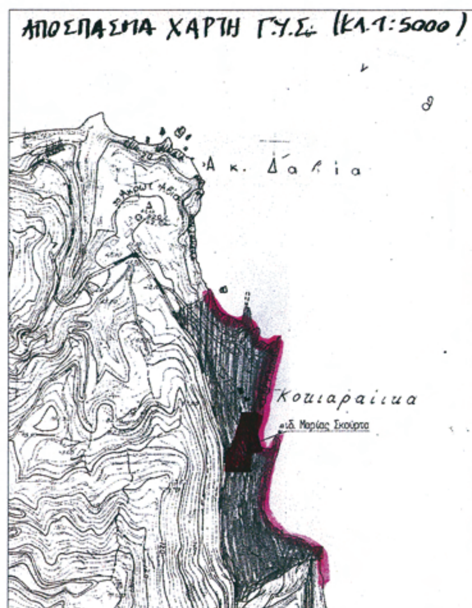

ΣΥΝ/ΝΕΣ ΚΟΡΥΦΩΝ ΟΡΙΟΓΡΑΜΜΗΣ ΠΑΡΑΛΙΑΣ (Ε.Γ.Σ.Α.)			
ΚΟΡΥΦΕΣ	Ε	Ν	ΠΛΕΥΡΕΣ
Π1	230358.89	4183127.83	55.16
Π2	230382.97	4183078.20	16.27
Π3	230393.17	4183065.52	22.61
Π4	230410.66	4183051.20	22.07
Π5	230431.07	4183042.79	16.28
Π6	230447.31	4183041.60	8.20
Π7	230454.83	4183044.87	37.97
Π8	230466.26	4183008.65	24.32
Π9	230488.37	4182998.50	21.88
Π10	230498.32	4182979.02	48.14
Π11	230488.23	4182931.94	13.08
Π12	230482.92	4182919.99	29.07
Π13	230476.78	4182891.58	13.15
Π14	230476.20	4182878.44	37.01
Π15	230472.38	4182841.63	14.03
Π16	230474.45	4182827.75	18.73
Π17	230476.39	4182809.12	23.01
Π18	230485.20	4182787.87	9.72
Π19	230494.59	4182785.35	15.18
Π20	230491.04	4182770.60	46.64
Π21	230483.74	4182724.53	34.79
Π22	230479.83	4182689.96	26.06
Π23	230481.38	4182663.95	30.50
Π24	230497.87	4182638.30	34.73
Π25	230524.23	4182615.68	45.13
α	230566.34	4182599.46	

ΣΥΝ/ΝΕΣ ΚΟΡΥΦΩΝ ΟΡΙΟ	
ΚΟΡΥΦΕΣ	Ε
Α1	230367.8
Α2	230391.4
Α3	230400.3
Α4	230415.8
Α5	230433.4
Α6	230445.5
Α7	230457.4
Α8	230462.6
Α9	230474.4
Α10	230495.6
Α11	230508.8
Α12	230497.7
Α13	230492.4
Α14	230486.7
Α15	230486.1
Α16	230482.4
Α17	230484.3
Α18	230486.1
Α19	230492.5
Α20	230506.5
Α21	230500.8
Α22	230493.6
Α23	230489.8
Α24	230491.2
Α25	230505.4
Α26	230529.4
Α	230569.9

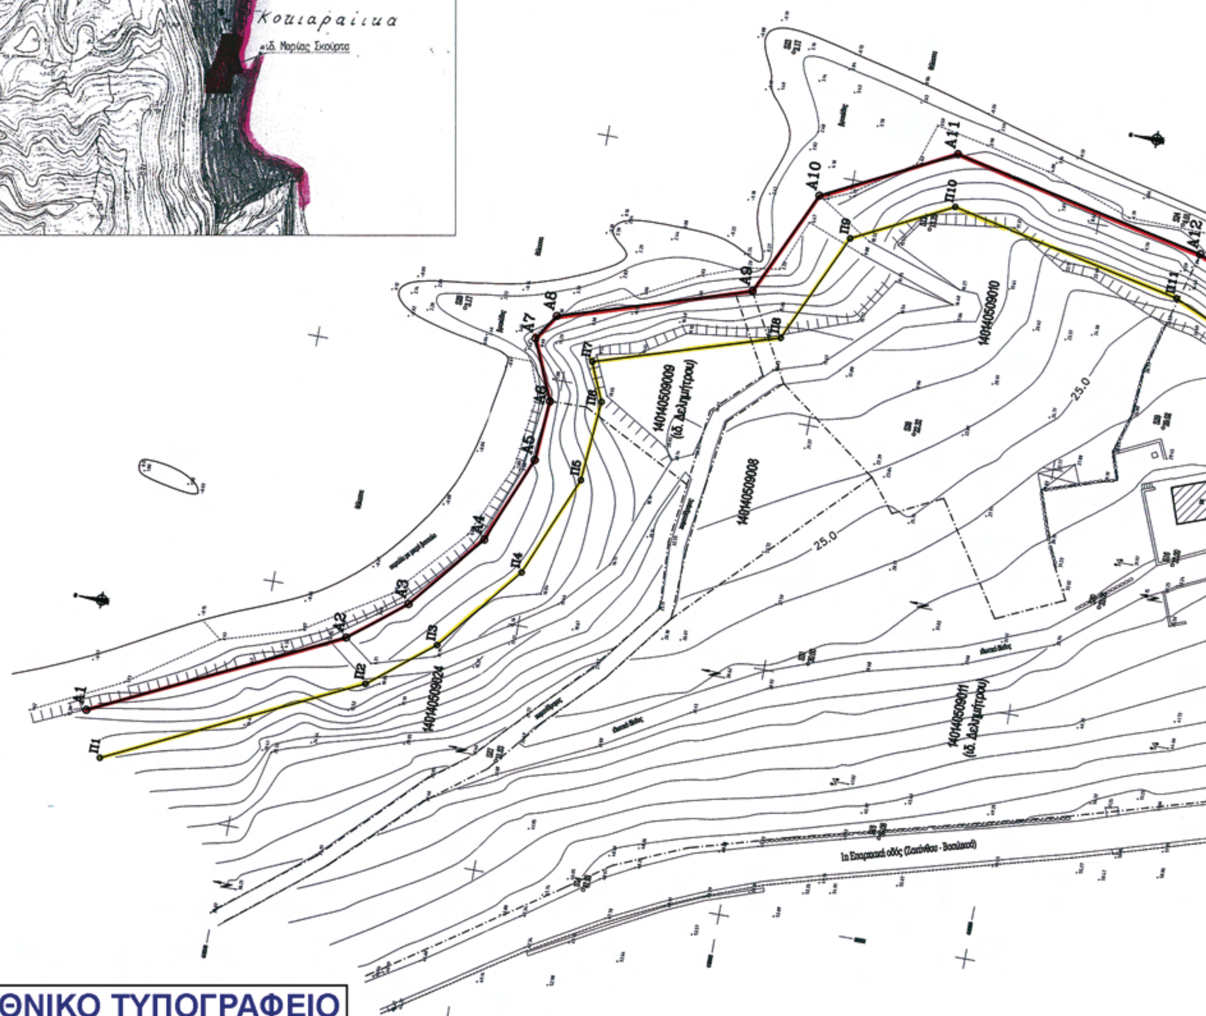

ΕΘΝΙΚΟ ΤΥΠΟΓΡΑΦΕΙΟ
Για τεχνικούς λόγους στο σχεδιάγραμμα, έγινε σμίκρυνση, κατά ποσοστό 33%

ΟΡΙΟΓΡΑΜΜΗΣ ΑΙΓΙΑΛΟΥ (Ε.Γ.Σ.Α.)

Ε	Ν	ΠΛΕΥΡΕΣ
367.89	4183132.19	54.02
391.47	4183083.58	14.10
100.31	4183072.60	20.08
115.85	4183059.88	18.98
133.40	4183052.65	12.22
145.59	4183051.76	12.90
157.42	4183056.89	6.24
162.61	4183053.43	39.36
174.46	4183015.89	23.36
195.69	4183006.14	28.91
508.85	4182980.40	52.74
197.79	4182928.83	13.09
192.47	4182916.87	27.19
186.74	4182890.29	12.60
186.18	4182877.70	36.04
182.46	4182841.85	12.99
184.38	4182829.01	17.50
186.19	4182811.61	16.62
192.55	4182796.25	14.54
506.59	4182792.49	24.53
500.85	4182768.64	46.02
193.65	4182723.19	33.70
189.86	4182689.70	22.58
191.20	4182667.16	26.42
505.49	4182644.94	31.55
529.43	4182624.39	43.45
569.98	4182608.78	

ΕΚΘΕΣΗ ΕΠΙΤΡΟΠΗΣ

Α. Το παρόν Τοπογραφικό Διάγραμμα συνοδεύει την από 29/3/2010 έκθεση της Επιτροπής Καθορισμού των ορίων Αιγιαλού και Παραλίας.

Β. Καθορίζει την οριογραμμή του Αιγιαλού με κόκκινη συνεχή πολυγωνική γραμμή (κόκκινη), με κορυφές Α1,Α2,Α3,Α4,Α5,Α6,Α7,Α8,Α9,Α10,Α11,Α12,Α13,Α14,Α15Α16,Α17,Α18,Α19,Α20,Α21,Α22,Α23,Α24,Α25,Α26 και Α, των οποίων οι συντεταγμένες σε προβολή Ε.Γ.Σ.Α. αναγράφονται επί του Διαγράμματος.

Γ. Καθορίζει την οριογραμμή της Παραλίας με κίτρινη συνεχή πολυγωνική γραμμή (κίτρινη), με κορυφές Π1,Π2,Π3,Π4,Π5,Π6,Π7,Π8,Π9,Π10,Π11,Π12,Π13,Π14,Π15,Π16,Π17,Π18,Π19,Π20,Π21,Π22,Π23,Π24,Π25 και α, των οποίων οι συν/νες σε προβολή Ε.Γ.Σ.Α. αναγράφονται επί του Διαγράμματος.

Δ. Ο Αιγιαλός και η Παραλία των οποίων οι οριογραμμές καθορίζονται με την παρούσα Εκθεση, βρίσκονται σε συνέχεια και βόρεια των καθορισμένων οριογραμμών Αιγιαλού και Παραλίας, σύμφωνα με την 1012445/1065/Β0012-07.04.2003 Απόφαση Υφυπουργού Οικονομίας και Οικονομικών (ΦΕΚ 447/Δ/2003).


Η Πρόεδρος


Αγγελική
Προϊσταμένη
Κτηματικής Υπηρεσίας

Τα Μέλη

ΠΛΩΤΑΡΧΗΣ Λ.Σ.
ΣΤΑΘΗΣ Ιωάννης



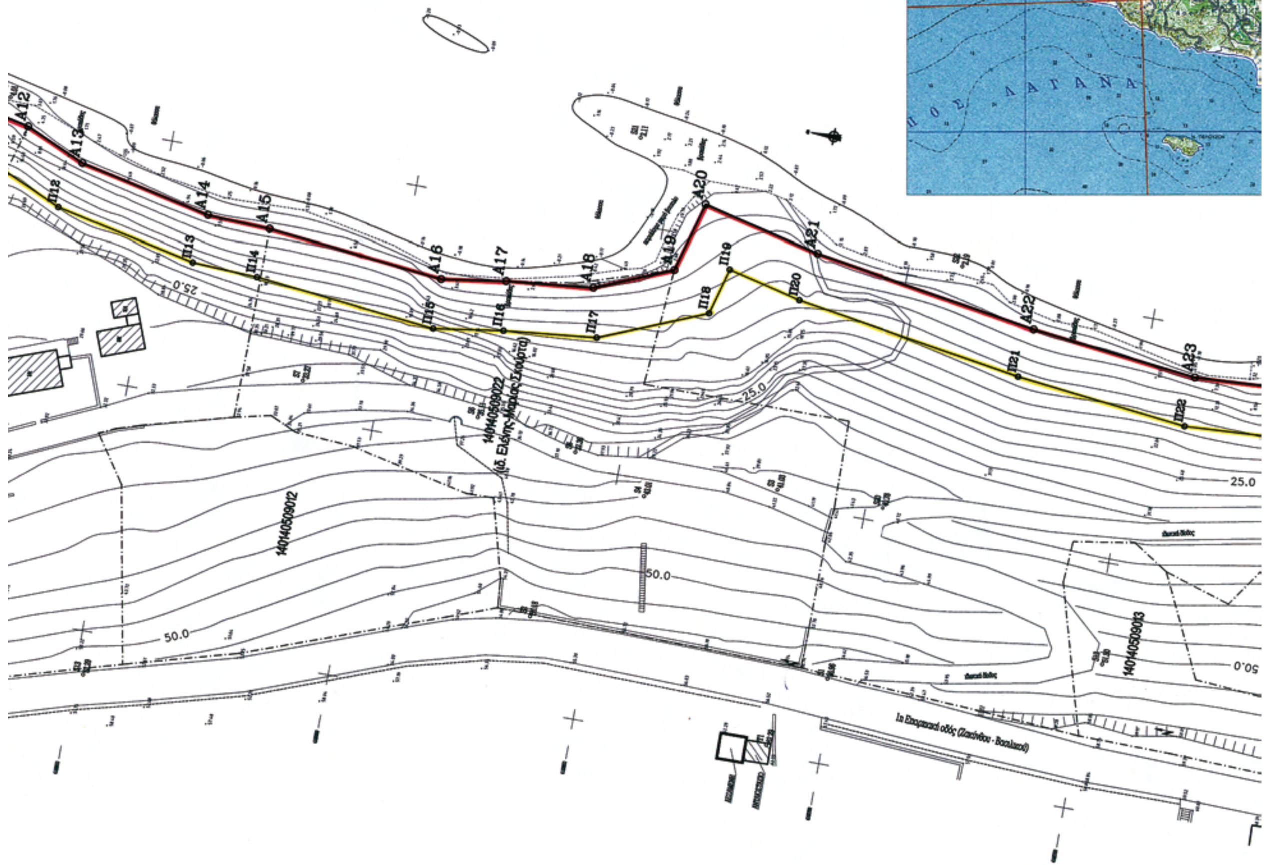

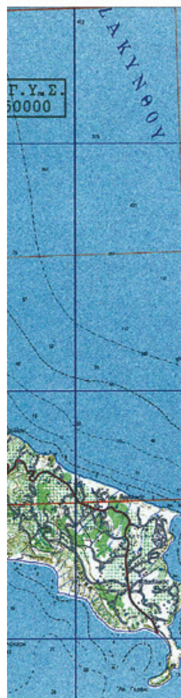

ΥΠΟΜΝΗΜΑ ΣΥΜΒΟΛΙΣΜΩΝ	
539 ⊕2.14	Πολυγωνομετρικό Σημείο
2.47	Ταχυμετρικό Σημείο (υψόμετρο)
	Στύλος ΔΕΗ
	Στύλοσ ΟΤΕ
1Κ	Κτίσμα κεραμοσκεπές
1Ε	Κτίσμα με ελλενίτ
	Στέγαστρο
	Ξηρολιθιά
	Φυσικό πρανές
	Οριο γεωτεμαχίου
	Κόπη χαντακιού
14014050...	Κ.Α.Ε.Κ.

ΤΟΠΟΓΡΑΦΙΚΟ ΔΙΑΓΡΑΜΜΑ
ΚΑΘΟΡΙΣΜΟΥ ΟΡΙΩΝ ΑΙΓΙΑΛΟΥ-ΠΑΡΑΛΙΑΣ

ΠΕΡΙΦΕΡΙΑ.................ΙΟΝΙΩΝ ΝΗΣΩΝ
ΚΤΗΜΑΤΙΚΗ ΥΠΗΡΕΣΙΑ...........ΖΑΚΥΝΘΟΥ

ΠΕΡΙΟΧΗ........ΚΟΚΙΑΡΕΪΚΑ ΞΗΡΟΚΑΣΤΕΛΟ
ΔΗΜΟΤΙΚΟ ΔΙΑΜΕΡΙΣΜΑ.........ΒΑΣΙΛΙΚΟΥ
ΔΗΜΟΣ.......................ΖΑΚΥΝΘΙΩΝ



ΕΝΔΙΑΦΕΡΟΜΕΝΗ:
ΕΛΕΝΗ - ΜΑΡΙΑ ΣΚΟΥΡΤΑ

ΚΛΙΜΑΚΑ 1:500

ΥΨΟΜΕΤΡΙΚΗ ΑΦΕΤΗΡΙΑ θεωρήθηκε η μέση στάθμη της θάλασσας.
ΕΞΑΡΤΗΣΗ του διαγράμματος έχει γίνει από το Κρατικό δίκτυο σε προβολή ΕΓ.ΣΑ.
ΙΣΟΔΙΑΣΤΑΣΗ 2.50 μέτρα

ΕΛΕΓΧΘΗΚΕ ΕΠΙ ΤΟΠΟΥ ΓΙΑ ΤΗΝ ΑΚΡΙΒΕΙΑ ΤΗΣ ΑΠΟΤΥΠΩΣΗΣ
Ζάκυνθος 11.02.2010
ΕΛΕΓΧΘΗΚΕ ΘΕΩΡΗΘΗΚΕ

Οι μετρήσεις υπαίθρου καθώς και η σύνταξη του Τοπογραφικού διαγράμματος έγιναν τον Μάρτιο του 2008.
Ζάκυνθος Μάιος 2008
Ο ΣΥΝΤΑΞΑΣ
ΔΗΜ. Κ. ΛΙΒΑΝΗΣ
Αγρον.-Τοπογράφος Μηχ.

ΔΗΜΗΤΡΙΟΣ Κ. ΛΙΒΑΝΗΣ
ΔΙΠΛΩΜ. ΑΓΡΟΝΟΜΟΣ & ΤΟΠΟΓΡΑΦΟΣ ΜΗΧΑΝΙΚΟΣ
ΕΘΝΙΚΟΥ ΜΕΤΣΟΒΙΟΥ ΠΟΛΥΤΕΧΝΕΙΟΥ
ΜΕΛΟΣ Τ.Ε.Ε. ΑΡΙΘΜΟΣ ΜΗΤΡΩΟΥ 45552

